


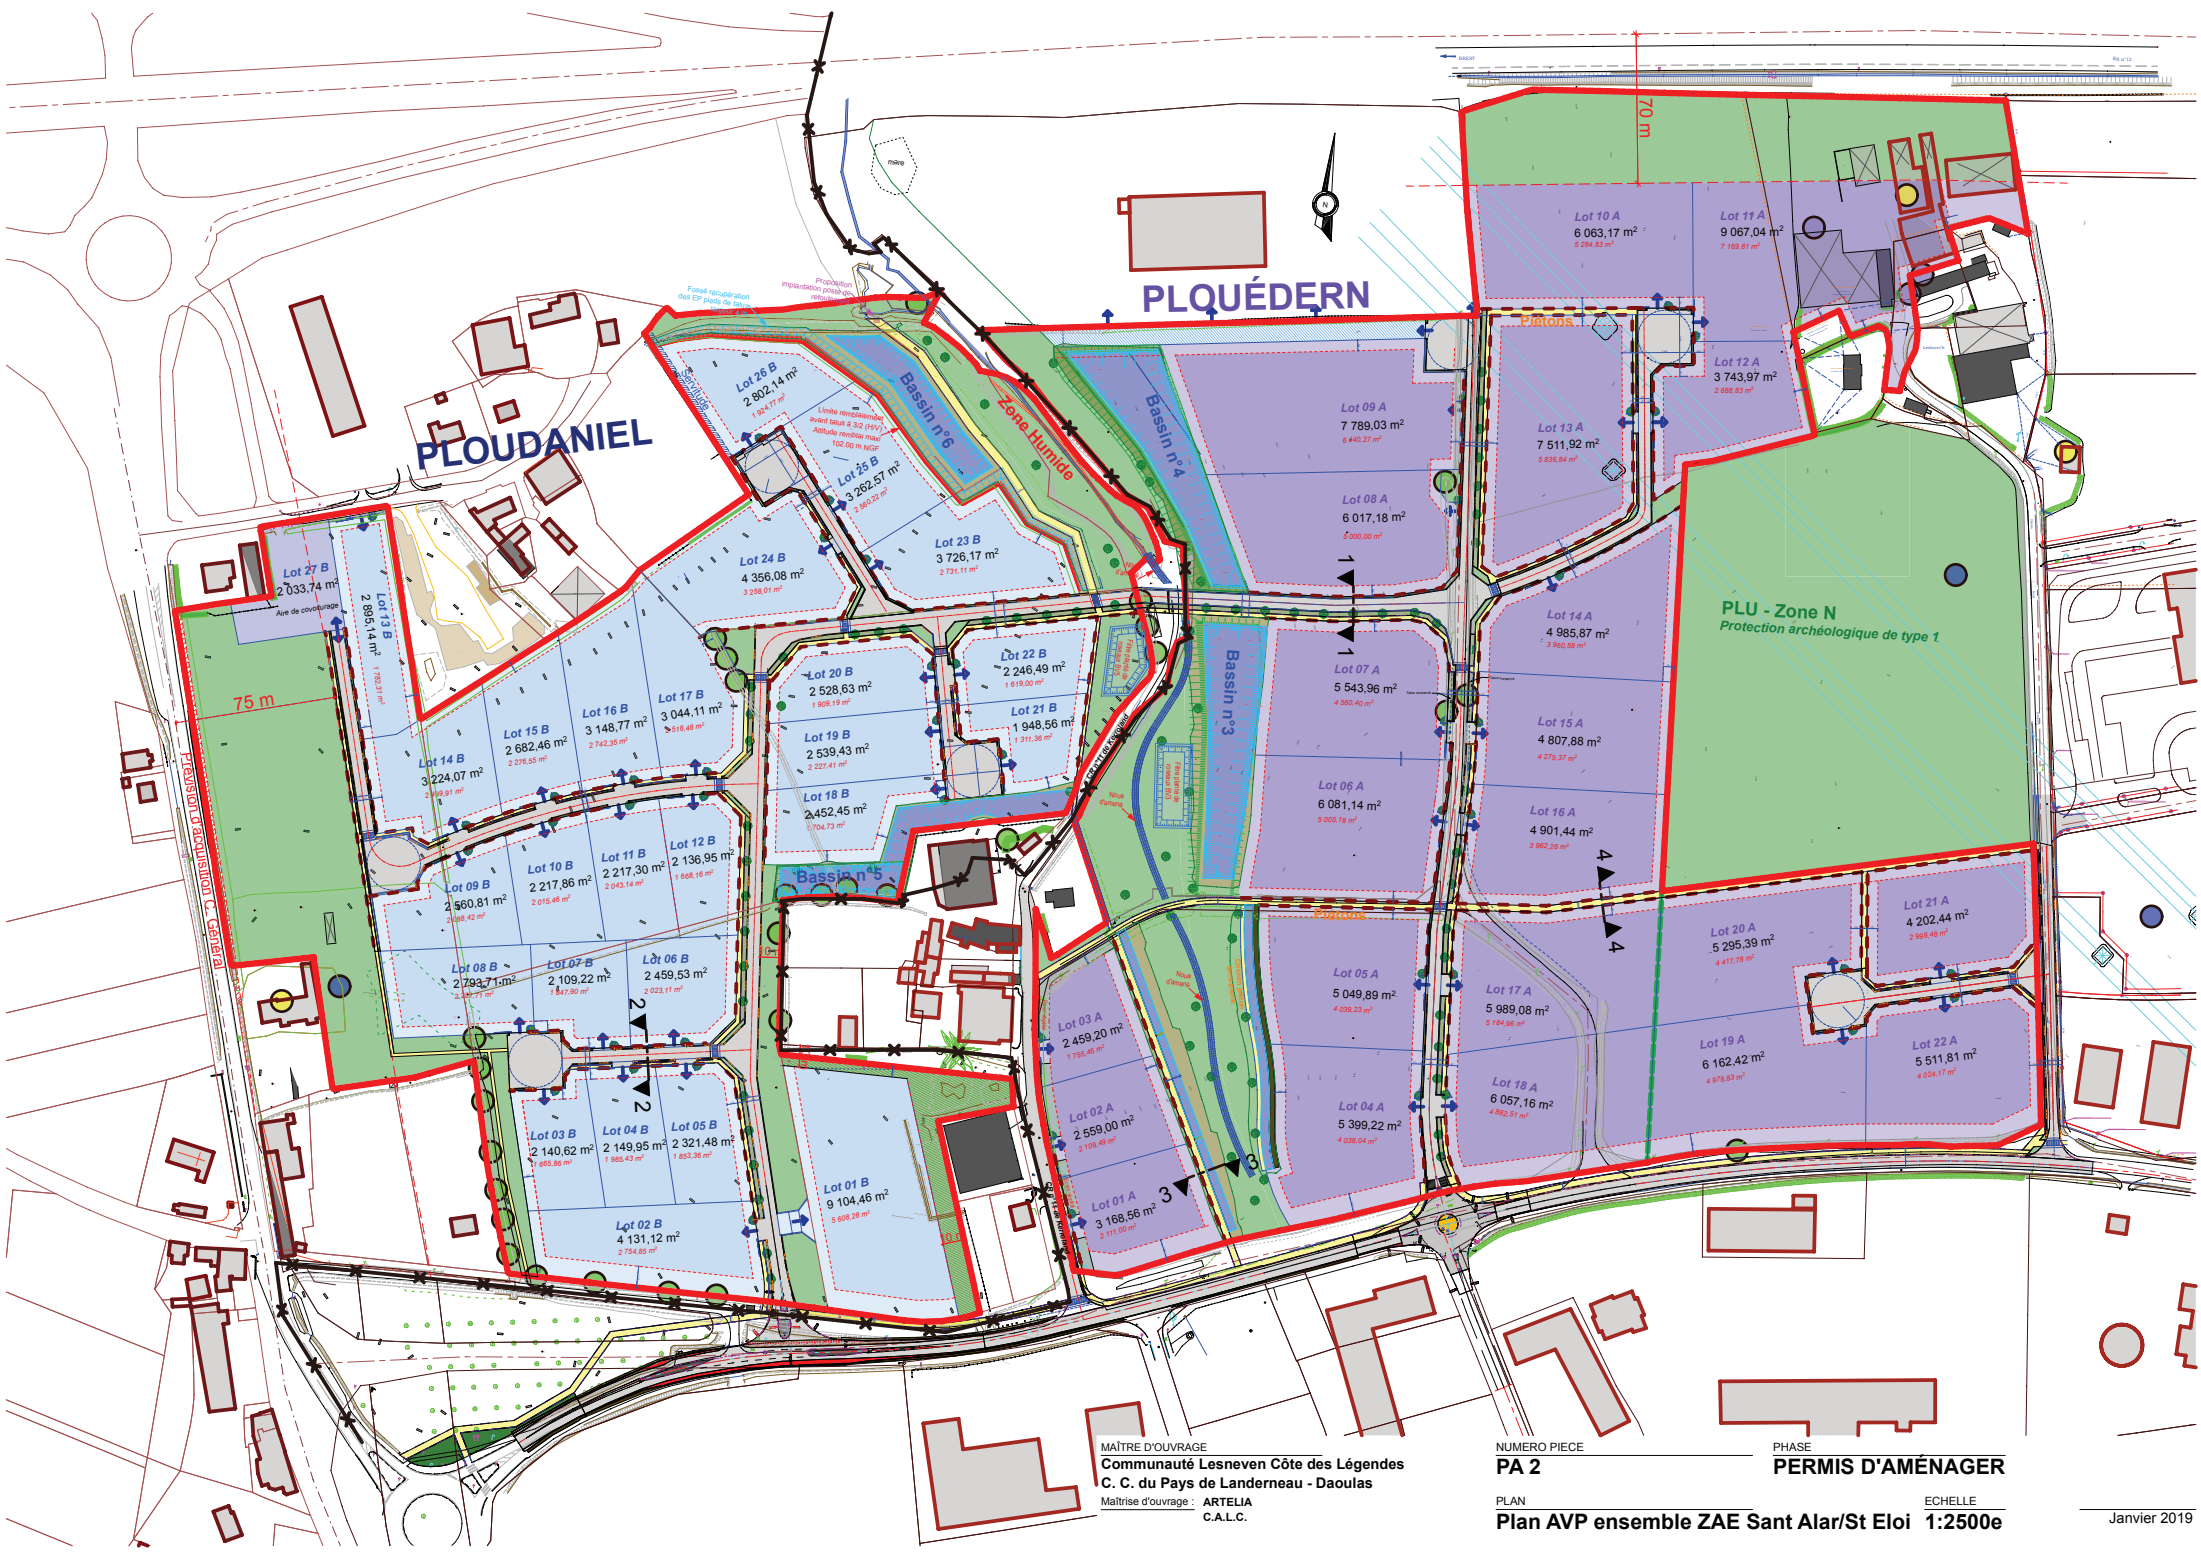

MAÎTRE D'OUVRAGE
Communauté Lesneven Côte des Légendes
C. C. du Pays de Landerneau - Daoulas
Maîtrise d'ouvrage : ARTELIA
C.A.L.C.

NUMERO PIECE
PA 2

PHASE
PERMIS D'AMÉNAGER

PLAN
Plan AVP ensemble ZAE Sant Alar/St Eloi
ECHELLE
1:2500e