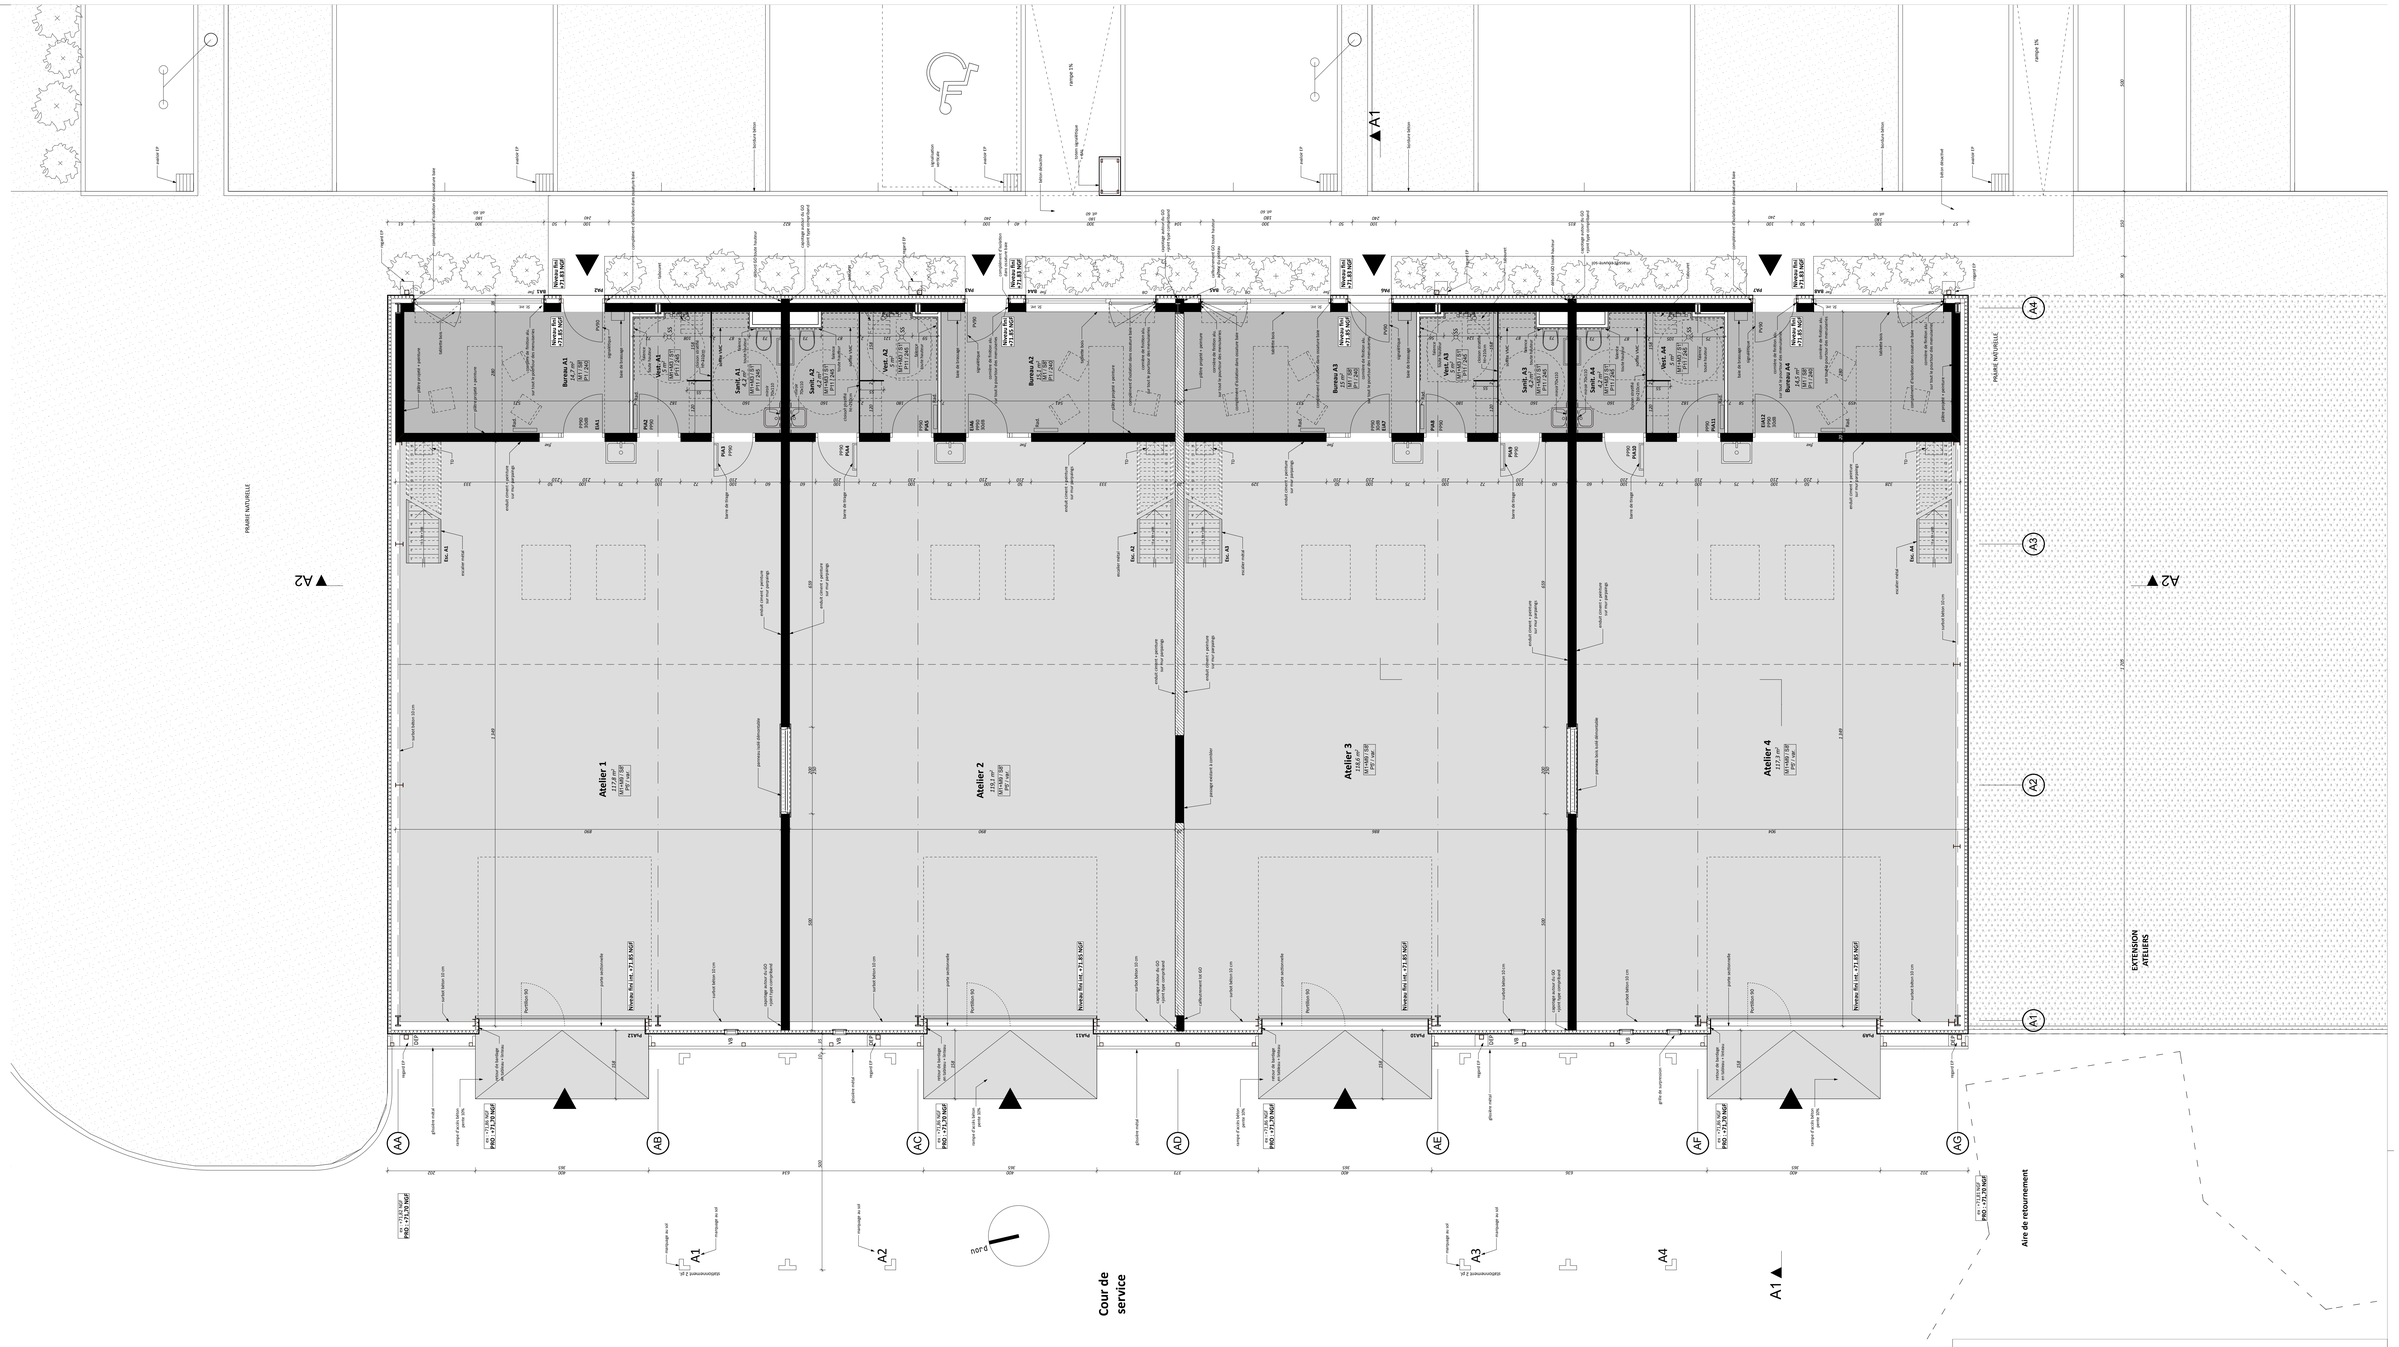

LEGENDE

M1 / S1	S : Nature revêtement sol
P1 /250	M : Nature revêtement paroi
	H : Nature revêtement mur
	250 Hauteur sous plafond

Sols

S1	Carrelage Type Grès Cérame ou Emaillé
S1	Carrelage Anti glissant
S1	Carrelage
S2	Sol Linoleum spécial sport
S3	PVC en lés U3
S3	PVC en lés U25
S4	PVC type étanche
S5	Béton antipoussière
S6	Peinture sol
S6	peinture de sol antipoussière
S7	Sol Textile
S7	Tapis Brosse
S8	Béton brut
S8	Béton + durcisseur
S8	Parquet
S10	Sol sportif

Murs

M1	Peinture
M2	Papier peint
M3	Faïence ou Carrelage
M4	Lambris
M5	PVC type Etanche
M6	Peinture sur toile de verre
M6'	Peinture sur toile de cellulose
M7	Panneaux de bois
M7	Panneau à plaquettes
M8	Panneau sandwich métalliques

Plafonds

P1	Minéral acoustique sans isolant
P2	Minéral acoustique avec isolant
P3	Minéral spécial humides
P4	Plaques à peindre
P4'	Plaques à peindre CF 1H
P4"	Plaques à peindre CF 2H
P5	Métallique (bac acier apparent)
P6	Métallique (bac acier apparent perforé)
P6	Dalles lessivables
P7	Plaque de plâtre à peindre
P8	Béton perfiné
P9	Béton brut
P10	Floccage
P11	Plâtre projeté à peindre
P12	Plaque de plâtre peint
P13	Précontrainte
P14	Sous-face de couverture zinc
P15	Habillage tôle perforée
LRM/LRI	Local à Risques Moyens/Importants

Portes

PS	Porte Strathfée
PP	Porte Pleine
PV	Porte Vitrée
PPO	Porte Pleine avec Oculus
PPR	Porte PostFormée
PPFV	Porte PostFormée Vitrée
PM	Porte Métallique
PM.I	Porte Métallique Isolée
BA	Barre Anti-panique
PF	Ferme Porte
AT	Arrêt Automatique
GE	Gâche Electrique
BP	Bouton Poussoir
BMa	Bouton Maleé
BM	Bâtton de Maréchal

Châssis

CV	Chassis Vitré
CVI	Chassis Vitré Intérieur
SV	Simple Vitrage
DV	Double Vitrage
VSR	Vitrage Sécurité
VR	Vitrail Rustique
St. Ext.	Store type screen Extérieur
St. Int.	Store type screen Intérieur
Rid. O	Rideau d'Occultation Intérieur

Divers

EEP	Entrée Eaux Pluviales
SEP	Sortie Eaux Pluviales
TP	Trop Plein
SSI	Système Sécurité Incendie
CP	Carneaux de Plâtre
PL	Plomberie
EL	Electricité
AAN	Amenée d'Air Neuf
EF	Evacuation des Fumées
VB	Ventilation Basse
VH	Ventilation Haute
RE	Radiateur
CC	Cache-cours
MC	Marche Courante
BL	Borne Lumineuse
RP	Robinet de Puisage

HÔTEL D'ENTREPRISES, RÉNOVATION D'ATELIERS ET RÉAMÉNAGEMENT DU SITE

COMMUNE DE PLOUDANIEL (29)

Maître d'Ouvrage
COMMUNAUTÉ DE COMMUNES
DU PAYS DE LESNEVEN
12 Bd des Frères Lumière
29 260 LESNEVEN
Tél. 02 98 21 11 77

Contrôle technique
APAVE
ZAC de Kergaradec
37 av. du Baron Lacrosse
29 803 BREST CEDEX 9
Tél. : 02 98 42 14 44

Coordonateur SPS
SOCOTEC
ZAC de Kergaradec III
180 rue de Kerevern
CS70324 / 29806 BREST CEDEX 9

Maîtrise d'Oeuvre
Architectes
ENO ARCHITECTES
90 rue E. Hemingway
29 200 BREST
Tél. 02 98 43 49 23
Fax 02 98 43 57 14

BE Structure / OPC
SOBRETEC
5 rue de Kervézennec
29 200 BREST
Tél. 02 98 44 26 61
Fax 02 98 10 35 82

BE Fluides
ATIS
7 boulevard Gambetta
29 200 BREST
Tél. 02 98 46 32 19
Fax 02 98 43 59 93

Paysagiste
Cécile CATHALO
29 chemin de Kerroué
29 000 QUIMPER
Tél. 02 98 64 35 77

Hôtel d'entreprises, rénovation d'ateliers et réaménagement du site
ZAE du Parcou - PLOUDANIEL
Communauté de Communes du Pays de Lesneven et de la Côte des Légendes

eno architectes
90 rue Ernest Hemingway
29200 Brest
T 02 98 43 49 23
enoarchitectes@orange.fr

DCE - Mars 2015 — **1:50**

Plan RDC Bâtiment A — **PA02**